

Encabezado General		A. Nombre del Formato:	
		SOLICITUD DE RECURSOS ECONOMICOS	
F-22-01-R1;210817		B. Código/Revisión;Fecha:	F-19-04-R1;210817
Datos de los Registros (evidencia):		C. Página	1 de 1
D. Fecha de elaboración:	02/12/2021	E. Periodo al que aplica:	2021

1. FOLIO: 1180

DATOS GENERALES

Ejercicio del Recurso

2. PROYECTO:	62	3. PARTIDA:	33201	4. REQUISICION NO.	424
5. SOLICITANTE:	L.A.E. MARICELA SANTUARIO ORTIZ				
6. ÁREA SOLICITANTE:	RECURSOS MATERIALES Y SERV. GENERALES				
7. PUESTO:	JEFA DEL DEPARTAMENTO				
8. CONTRATO O PEDIDO No.	N/A POR NO REBASAR LAS 300 VECES EL SMVDF				
(JUSTIFIQUE EN CASO DE NO INCLUIRLO)					


9. SOLICITUD DE

VIÁTICOS	☐ (ANEXO F-16-0XX)	PAGO A PROVEEDORES	☒
GASTOS A COMPROBAR	☐ (ANEXO F-16-0XX)	REPOSICION DE GASTOS	☐
REEMB. DE FONDO REV.	☐	BECAS	☐
10. IMPORTE SOLICITADO:	\$ 23,200.00		
11. CON LETRA:	(Veintitres mil doscientos pesos 00/100 M.N.)		
12. CONCEPTO:	Servicio por elaboración del proyecto de techado de estacionamiento de vehículos oficiales.		

OBSERVACIONES

A: 37204 Py 62

FORMA DE PAGO	
CHEQUE	
13. A NOMBRE DE	
14. CHEQUE PARA EL DIA:	
15. DOCUMENTO COMPROBATORIO:	*FACTURA *RECIBO
TRASFERENCIA	
16. NOMBRE DE	Francisco Alfonso Feria Campero
18. NOMBRE DEL BANCO:	0143 1160 6227 1086 69 FAVOR DE VERIFICAR EL NÚM. EN hoja anexa
19. TRASFERENCIA PARA EL DIA:	SANTANDER
20. DOCUMENTO COMPROBATORIO:	02/12/2021 *RECIBO

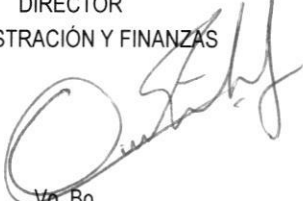21. FIRMAS	DIRECTOR ADMINISTRACIÓN Y FINANZAS	RECTORIA
		
SOLICITO	Vb. Bo.	AUTORIZÓ
L.A.E. MARICELA SANTUARIO ORTIZ	M.A. ORIS ESTELA VARGAS GARCÍA	MTRO. JOSÉ ANTONIO ZAMORA GUIDO

OC 801 P02852
C 950 P02853

OP 807 P02898
P851 C01067
02 DIC 2021

RFC emisor:

Nombre emisor:

RFC receptor:

Nombre receptor:

Uso CFDI:

FECF6409264J0

FRANCISCO ALFONSO FERIA CAMPERO

UTT9507201E7

UNIVERSIDAD TECNOLÓGICA DE TULANCIN GO

Gastos en general

Folio fiscal:

No. de serie del CSD:

Código postal, fecha y hora de emisión:

Efecto de comprobante:

Régimen fiscal:

AAA1D843-3B76-46EA-84BA-69A482DE827B

00001000000504465028

42090 2021-12-01 12:50:54

Ingreso

Incorporación Fiscal

Conceptos

Clave del producto y/o servicio	No. identificación	Cantidad	Clave de unidad	Unidad	Valor unitario	Importe	Descuento	No. de pedimento	No. de cuenta predial	
81101513		1	E48		20000.00	20000.00				
Descripción	ELABORACION DEL PROYECTO DE TECHADO DE ESTACIONAMIENTO DE VEHICULOS OFICIALES				Impuesto	Tipo	Base	Tipo Factor	Tasa o Cuota	Importe
					IVA	Traslado	20000.00	Tasa	16.0000%	3200.00

Moneda:

Forma de pago:

Método de pago:

Peso Mexicano

Transferencia electrónica de fondos (incluye SPEI)

Pago en una sola exhibición

Subtotal

Impuestos Trasladados

Total

\$ 20,000.00

\$ 3,200.00

\$ 23,200.00

Sello digital del CFDI:
bzSaoCJLEPZubLNE2OpQB2UxP7+e1UNrsU+M0gko9S965KWU0tEjKX8fWDg1iwiqkRKZS4QNCGCCN47Hracm348ROPPM5maqj5ttfTc92U1uZIMOKxMFgHtGKU1iL6QeUDSYcOEKPtPd8HFfZwahn99lpGc8cLON4/+nUfMXXuKIFjXqsmx5VfoRr1jUYf0RPMWXOqOY35KphYVLMFTmO1ZFvIFj+zz5N+jgbLZ2wH6l+cZ831Gw6J7jcknh2/OWJj2zsJuecClx2M6QsD5Y3yFZTI6tn4dHGTEYWU4qWvdlQQm1yEuSYURAZ3GKe5GqX2nmFH8E580SAI0MPkw==

Sello digital del SAT:
mC8kihOvFUGZ99Bc981HKbTR+bOUHbrFzdKgeVA4qplLAKrvFCqD+PjBSOQFYRQRkiG6dxh7Yufn8l0XcNn0leJrjuDxCWe3U8B7mgQrlL24XLeD48wLgZ8HcqRi1MshaYQ6jPgq8ExfvdQ+Y/3eVSuROuOBuCGHvj4AEkAmw9KDirYs1Q7yOru6lcW4Fs1LMLZPhEshphqWds5wa8yD6oXqoJyHAfPjdofezsYzBPsJ7Te4OtcIWdvHFQ1ZrxAu8wD9Hd/DylMwti9ZlWY53bykdRCKJTwaOxxL2Y2eAhmNgRo+doGZBtgdbof7P3TcO9ecndWd+LmmaQDX2Q==



Cadena Original del complemento de certificación digital del SAT:
||1.1|AAA1D843-3B76-46EA-84BA-69A482DE827B|2021-12-01T13:02:55|SAT970701NN3|bzSaoCJLEPZubLNE2OpQB2UxP7+e1UNrsU+M0gko9S965KWU0tEjKX8fWDg1iwiqkRKZS4QNCGCCN47Hracm348ROPPM5maqj5ttfTc92U1uZIMOKxMFgHtGKU1iL6QeUDSYcOEKPtPd8HFfZwahn99lpGc8cLON4/+nUfMXXuKIFjXqsmx5VfoRr1jUYf0RPMWXOqOY35KphYVLMFTmO1ZFvIFj+zz5N+jgbLZ2wH6l+cZ831Gw6J7jcknh2/OWJj2zsJuecClx2M6QsD5Y3yFZTI6tn4dHGTEYWU4qWvdlQQm1yEuSYURAZ3GKe5GqX2nmFH8E580SAI0MPkw==|00001000000504465028||
RFC del proveedor de certificación: SAT970701NN3 Fecha y hora de certificación: 2021-12-01 13:02:55
No. de serie del certificado SAT 00001000000504465028

UNIVERSIDAD TECNOLÓGICA DE TULANCIN GO
SELO DE RESPONSABILIDAD
RECTOR UNIVERSIDAD TECNOLÓGICA DE TULANCIN GO

Encabezado General		A. Nombre del Formato:	
 UNIVERSIDAD TECNOLÓGICA DE TULANCINGO Organismo Descentralizado de la Administración Pública Estatal		REQUISICIÓN DE BIENES Y SERVICIOS	
F-24-004/R/1:300415		B. Código/Revisión; Fecha:	
		F-16-09-R6:230721	
Datos para los Registros (Evidencia):		C. Página	
		de	
D. Fecha de elaboración:		E. Periodo al que se aplica:	
martes, 5 de octubre de 2021		SEPTIEMBRE-DICIEMBRE/2021	

RECURSOS MATERIALES Y SERVICIOS GENERALES.		1. Folio: 00000424	
2. Fecha que se requiere el bien o servicio: (dd/mm/aaaa) 2021-10-18		3. Núm. de contrato: Urgente:	
5. Nombre y Firma del solicitante: Lic. Magdalena Tlacomulco Tienda		4. Prioridad: Normal:	
6. Nombre y Firma del Jefe inmediato del solicitante Lic. Maricela Santuario Ortiz		Normal:	
7. Proyecto: 62 Admón Central		8. Nombre y Firma del líder del proyecto: M.A. Oris Estela Vargas García	

9. JUSTIFICACIÓN:

requiere un análisis de espacios, materiales y plano para la habilitación de estructura metálica que permita cubrir y proteger los vehículos oficiales para contribuir a prolongar su vida útil


[illegible]

AUTORIZACIÓN DE PROGRAMACIÓN Y PRESUPUESTO				23. OBSERVACIONES:
18. Total del Gasto:	19. Máximo Autorizado:	20. Proyecto:	21. Fuente de financiamiento:	
\$ 23,200.00		62	Federal	A: 37204 Py 62
			Fiscal	
			IP	
			Proyecto Especial	
22. FIRMA DE AUTORIZACIÓN:				

24. NOMBRE Y FIRMA DEL DIRECTOR DE ADMINISTRACIÓN Y FINANZAS:  M.A. Oris Estela Vargas García	25. NOMBRE Y FIRMA DEL RECTOR:  Mtro. José Antonio Zamora Guido
--	--

6. NOMBRE Y FIRMAS DE CONFORMIDAD Y
ECHA:

NOTA:

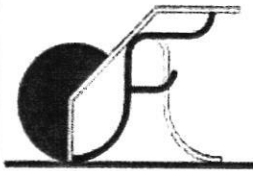

F. ALFONSO FERIA CAMPERO

ING. ARQUITECTO

PROYECTOS Y CONSTRUCCION

DR. ARNELFO G. FARIAS No. 313
CEL. 771 160 59 59

COL. DOCTORES C.P. 42090
PACHUCA, DE SOTO, HGO.

PACHUCA DE SOTO HGO. A 30 DE SEPTIEMBRE DEL 2021

LIC. MARICELA SANTUARIO ORTIZ.
JEFA DE DEPARTAMENTO DE RECURSOS MATERIALES.

PRESENTE:

POR MEDIO DE LA PRESENTE, PONGO A SU CONSIDERACION EL PRESENTE PRESUPUESTO PARA LA ELABORACION DEL PROYECTO DEL TECHADADO DE ESTACIONAMIENTO DE VEHICULOS OFICIALES.

PROYECTO:


1. ARQUITECTONICOS.
 - 1.1. ANTEPROYECTO.
 - 1.2. PLANO ARQUITECTONICO.
 - 1.3. PLANO CORTE Y FACHADA.
2. ESTRUCTURALES.
 - 2.1. PLANO DE CIMENTACION.
 - 2.2. PLANO ESTRUCTURAL.GAS.
3. PRESUPUESTO.
 - 3.1. PRESUPUESTO CON DESGLOSE (MATERIALES Y MANO DE OBRA).


DE LO ANTERIO, EL COSTO DE LA ELABORACION DEL PROYECTO, ES DE \$23,200.00 (VEINTITRES MIL DOSCIENTOS PESOS 00/100 M.N.) IVA. INCLUIDO, SE REQUIERE DEL 50% PARA INICIO DEL PROYECTO, EL 30% AL LA ENTREGA DEL PLANOS ARQUITECTONICO, Y EL 20% A LA ENTREGA DEL TOTAL DEL PROYECTO.

AGRADECIENDO LA ATENCION PRESTADA A LA PRESENTE, ME PONGO A SU DISPOSICION PARA CUALQUIER ACLARACION O DUDA.


ATENTAMENTE

ING. ARQ. FRANCISCO ALFONSO FERIA CAMPERO.

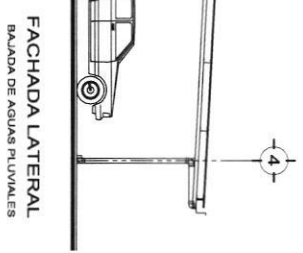
[illegible]

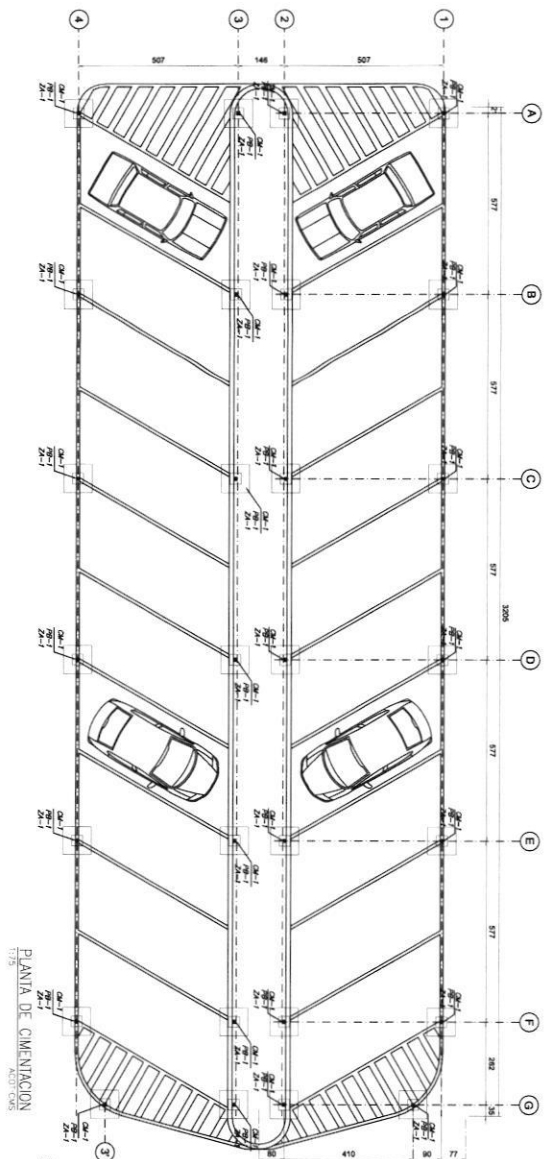

PLANTA DE CIMENTACION











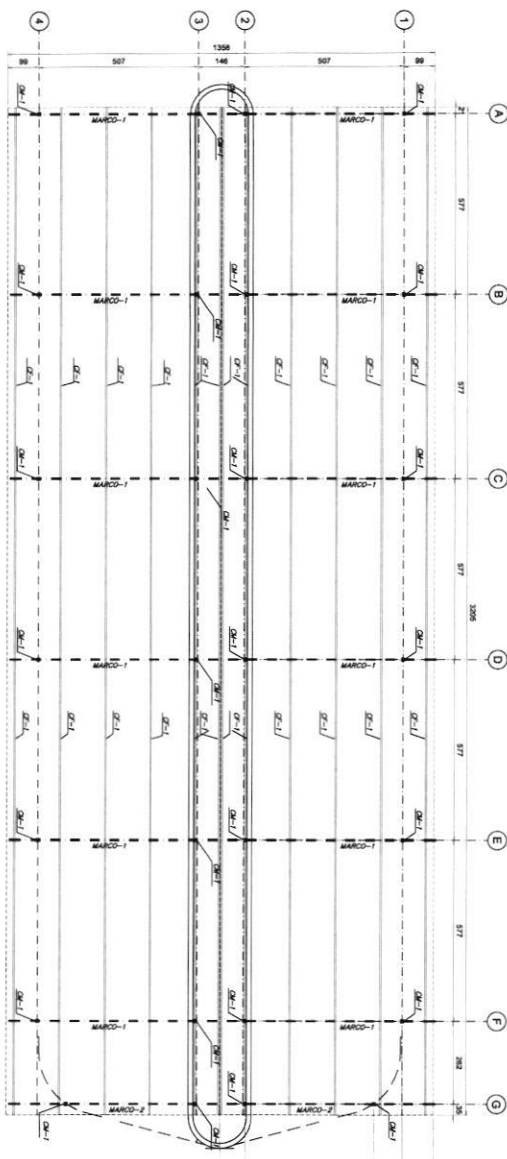


PLANTA DE CUBIERTA

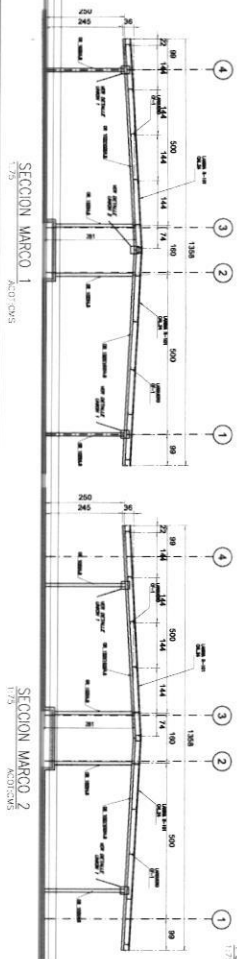

SECCION MARCO 1

SECCION MARCO 2

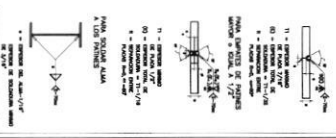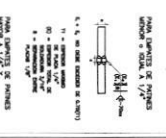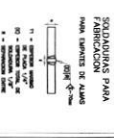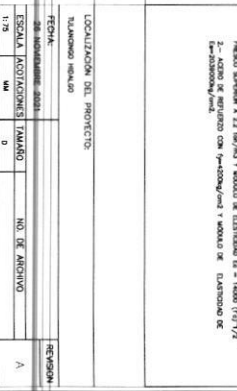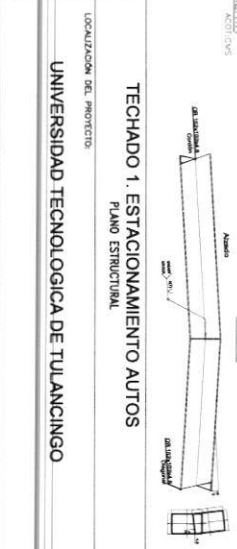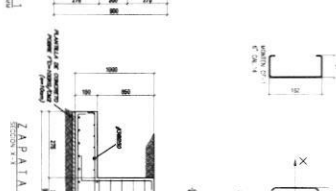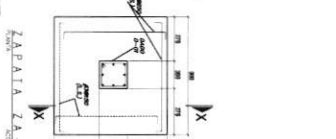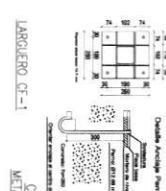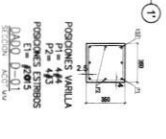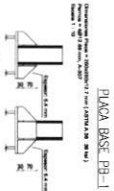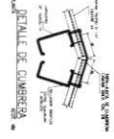

ESPECIFICACIONES DEL CONCRETO




1.- EL CONCRETO TIENE UNA RESISTENCIA A COMPRESION DE:

ELEMENTO	f'c 28 DÍAS kg/cm²
LOSAS	2500
PIERAS	2500
PAVIMENTOS	1500

REQUISITOS DEL CONCRETO 14 seg A 30 seg (PASA ENTRE SUPERFICIES LISA A 1000 CM) (PASA ENTRE SUPERFICIES LISA A 1000 CM)


REQUISITOS DEL CONCRETO 14 seg A 30 seg (PASA ENTRE SUPERFICIES LISA A 1000 CM) (PASA ENTRE SUPERFICIES LISA A 1000 CM)

REQUISITOS DEL CONCRETO 14 seg A 30 seg (PASA ENTRE SUPERFICIES LISA A 1000 CM) (PASA ENTRE SUPERFICIES LISA A 1000 CM)

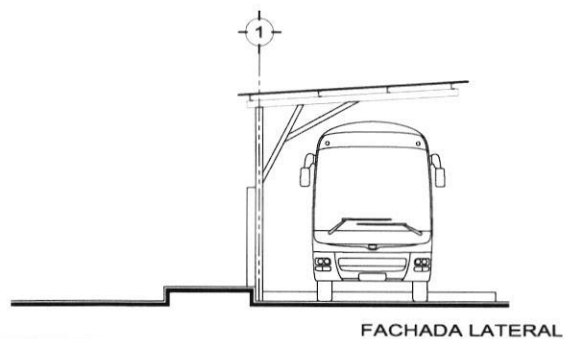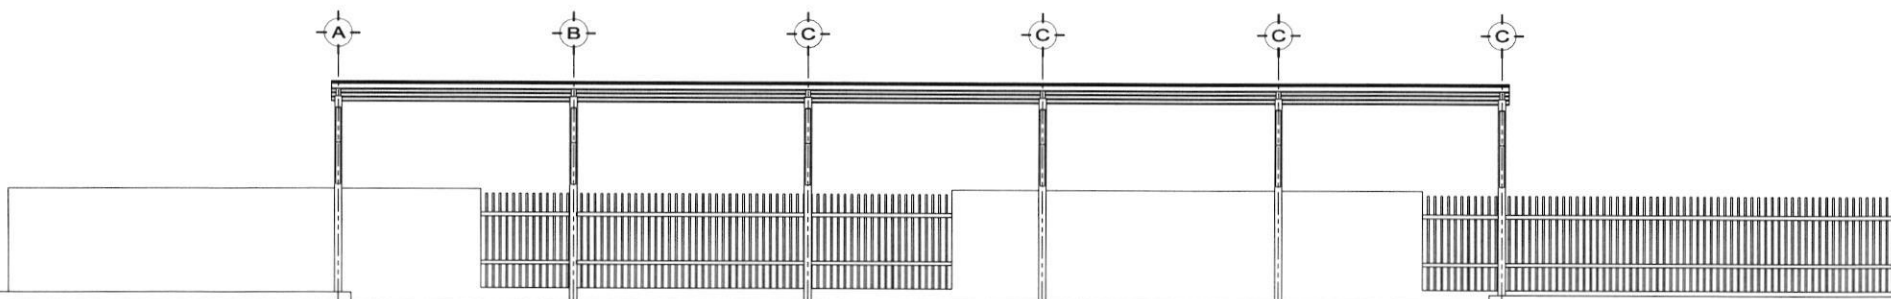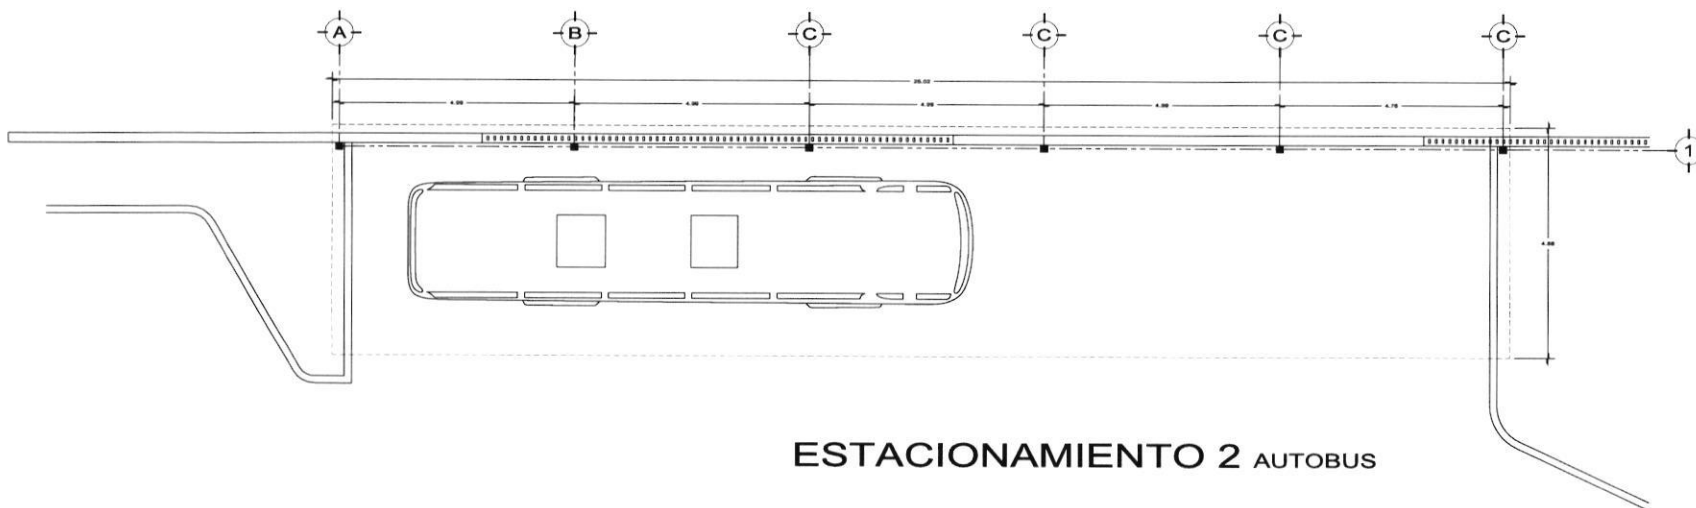

TPO DE PROYECTO			
TECHADO ESTACIONAMIENTO			
PROYECTOS			
UNIVERSIDAD TECNOLÓGICA DE TULANCINGO			
UBICACIÓN			
TULANCINGO, HIDALGO			
NUMERO Y ESTADO			
PLANO			
PLANO ARQUITECTONICO			FECHA MODIFICACIÓN
PLANTA ARQUITECTONICA			01/11/2021
PLANTA TECNICA			01/11/2021
DISEÑO			
ING. ARG. F. ALFONSO FERRA CAMPEIRO			
ING. ARG. F. ALFONSO FERRA CAMPEIRO			
ESCALA	FECHA	ACCIÓN	ARQ-02
1:50	NOV. 2021	MÉTODOS	


ESTACIONAMIENTO VEHICULOS OFICIALES (AUTOMOVILES).

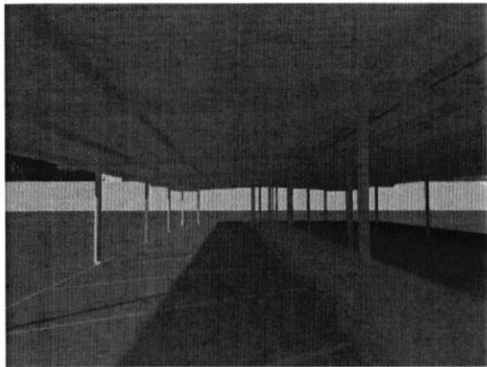


VISTA INTERIOR



VISTA LATERAL

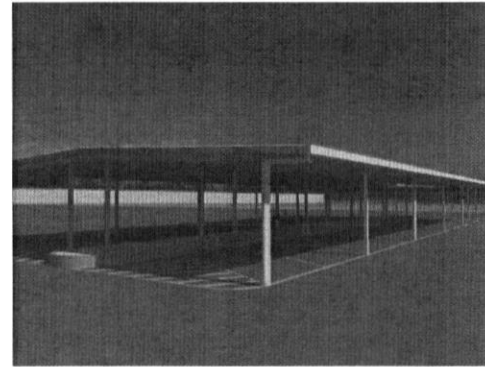


VISTA FRONTAL

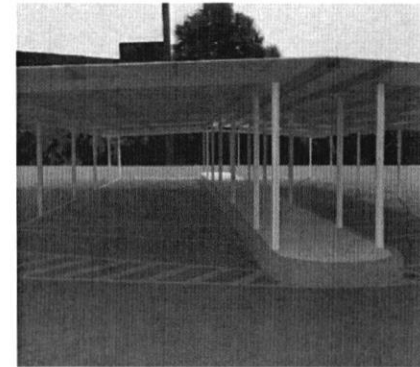


VISTA LATERAL

ESTACIONAMIENTO VEHICULOS OFICIALES (AUTOBUS).

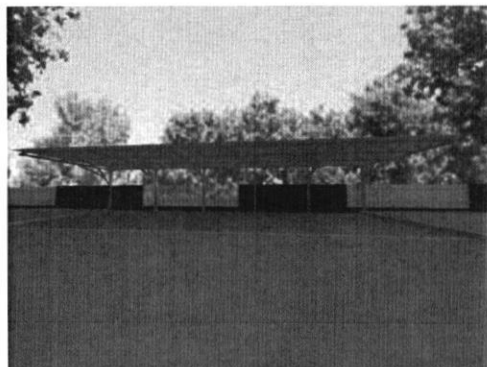


VISTA FRONTAL

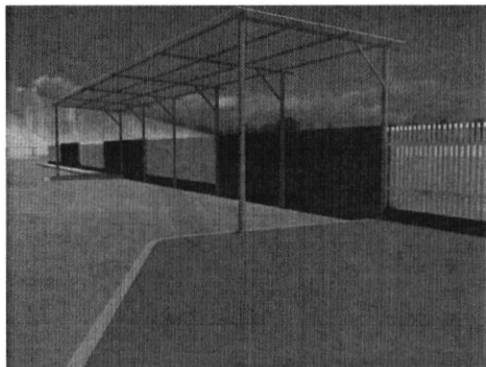


VISTA LATERAL



VISTA FRONTAL

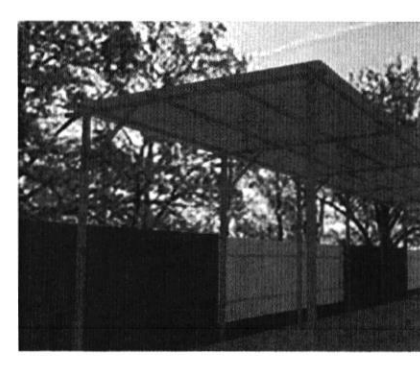

VISTA LATERAL

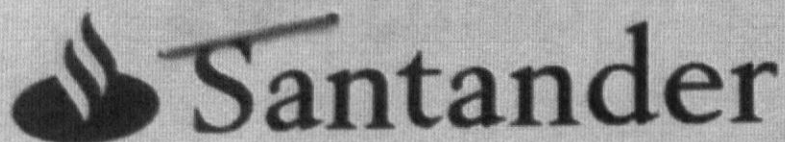

BANCO SANTANDER (MÉXICO), S.A.
INSTITUCIÓN DE BANCA MÚLTIPLE
GRUPO FINANCIERO SANTANDER MÉXICO

**HOJA DE DATOS
SUPERCUENTA C
PAGO FIJO**

17/SEPTIEM
7860 SUC.
CARR PAC
PACHUCA

Número de cuenta 60-62281086-6

CLABE: 014311606228108669

TITULAR (CLIENTE): FRANCISCO ALFONSO FERIA CAMPERO

DOMICILIO: ARNULFO G FARIAS 313,COL.: DOCTORES
PACHUCA DE SOTO,PACHUCA DE SOTO,CP: 00042090

**HACIENDA**
SECRETARÍA DE HACIENDA Y CRÉDITO PÚBLICO**SAT**
SERVICIO AL PAGADOR**Verificación de comprobantes fiscales digitales por internet**

RFC del emisor	Nombre o razón social del emisor	RFC del receptor	Nombre o razón social del receptor
FECF6409264J0	FRANCISCO ALFONSO FERIA CAMPERO	UTT9507201E7	UNIVERSIDAD TECNOLÓGICA DE TULANCINGO
Folio fiscal	Fecha de expedición	Fecha certificación SAT	PAC que certificó
AAA1D843-3B76-46EA-84BA- 69A482DE827B	2021-12-01T12:50:54	2021-12- 01T13:02:55	SAT970701NN3
Total del CFDI	Efecto del comprobante	Estado CFDI	Estatus de cancelación
\$23,200.00	Ingreso	Vigente	Cancelable sin aceptación

[Imprimir](#)

Cerrar



Fecha y hora de consulta

02/12/2021 11:34:43 AM

Contrato

Nombre del Cliente

00088633

UNIVERSIDAD TECNOLÓGICA DE
TULANCINGO

BBVA Net Cash - Pagos Interbancarios

Operación autorizada

Transferencia en proceso de validación y aplicación.

Datos del firmante

Usuario: ADMIN1

Poder: 100%

Datos de la operación

Tipo de operación: Pago Interbancario

Descripción: FRANCISCO

Importe de la operación: 23,200.00 MXP

Cuenta de retiro: 0116274730

Cuenta de depósito: 014311606228108669

Divisa de la cuenta: MXP

Divisa de la cuenta: MXP

Titular de la cuenta: UNIVERSIDAD TECNOLÓGICA
DE TULANCINGOTitular de la cuenta: FRANCISCO ALFONSO FERIA
CAMPER

Nombre banco destino: SANTANDER

Fecha de creación: 02/12/2021

Fecha de aplicación: 02/12/2021

Concepto de pago: SERVICIO ELABORACION
PROYECTO TECHADO ES

Referencia numérica: 021221

Instrumento de seguridad: ASD 1856803838

Hora de captura en el canal: 11:34:40

Datos de confirmación de la transferencia

Folio interbancario: 0000229758

Clave de rastreo: 002601002112020000229758

Folio de firma: 0049241060

Folio único: I401202112021134400049241066

Estado operación

Porcentaje Firmado: 100%

Estado: Operado

Detalle de firmas

Acción	Usuario	Porcentaje aportado	Fecha
CREO	ADMIN1	--- %	02/12/2021
FIRMO	ADMIN1	100 %	02/12/2021

BBVA México, S.A., Institución de Banca Múltiple, Grupo Financiero BBVA México

www.bbvanetcash.mx